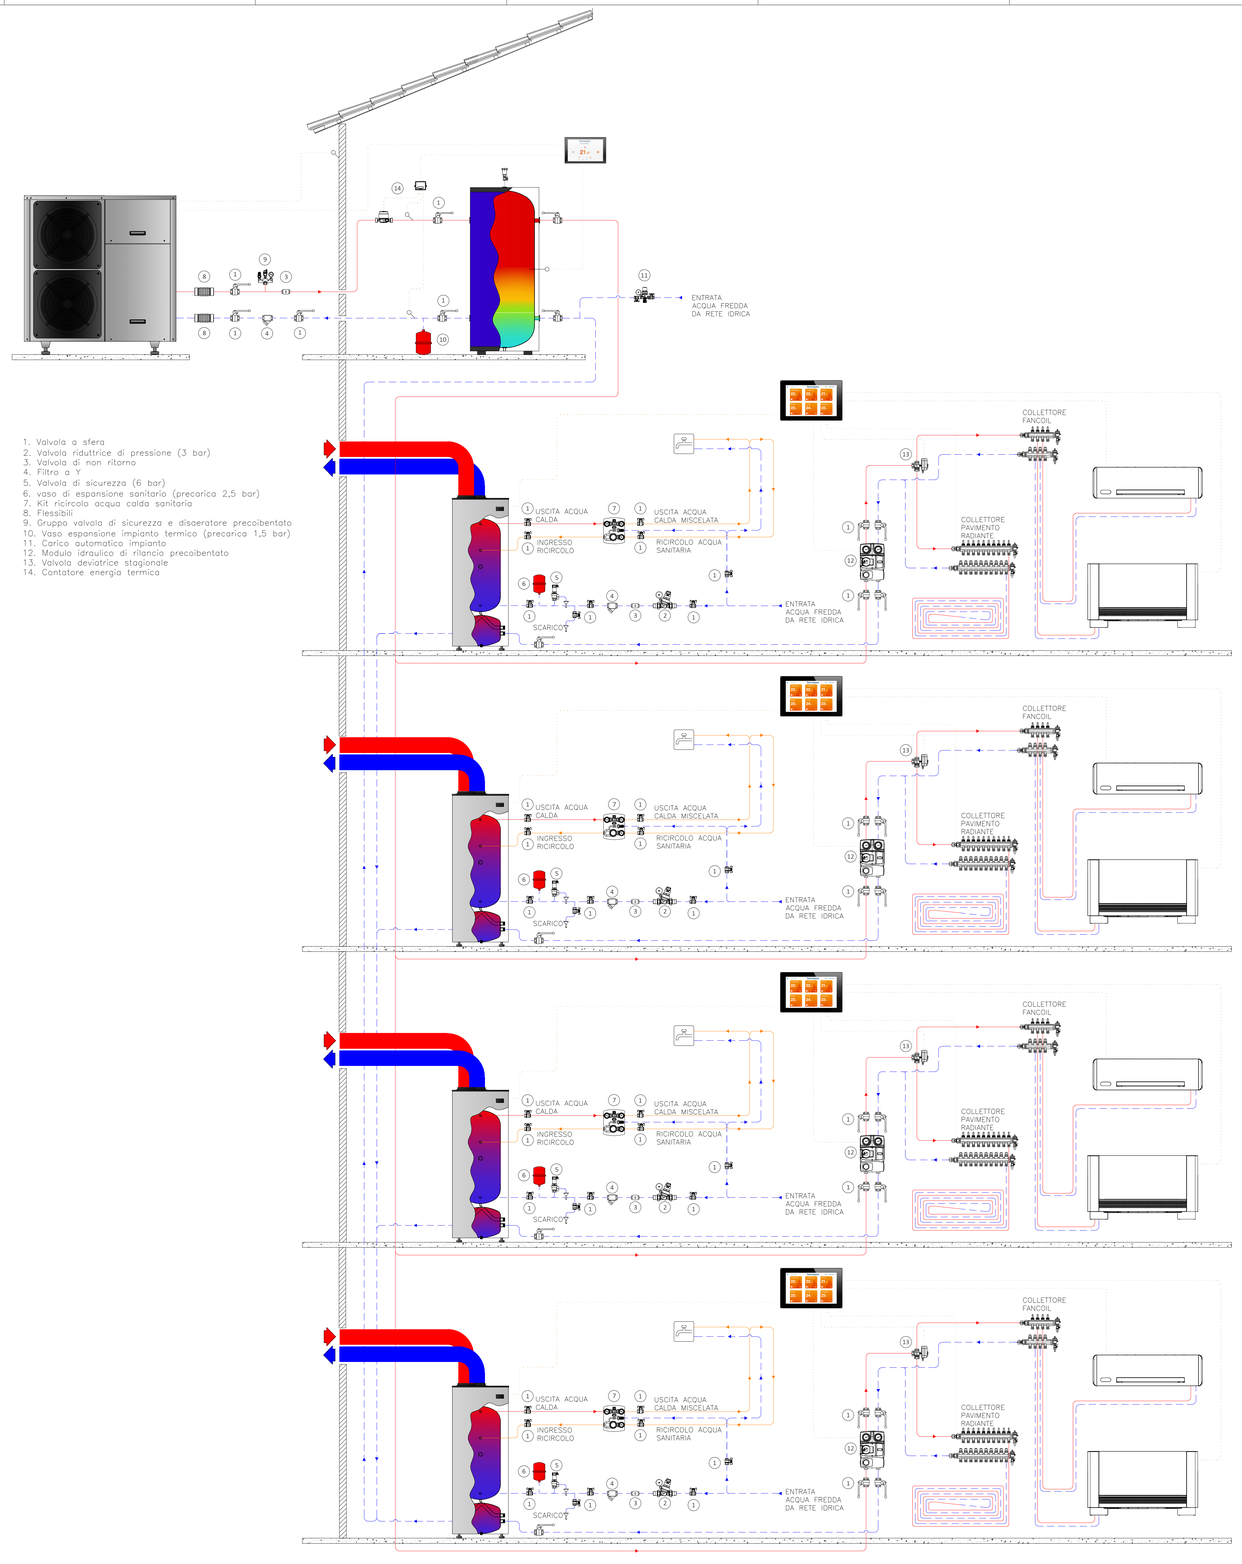

Non è permesso consegnare a terzi o riprodurre questo documento nè, utilizzare il contenuto o renderlo comunque noto a terzi senza la nostra autorizzazione esplicita. Ogni infrazione comporta il risarcimento dei danni subiti. E' fatta riserva di tutti i diritti derivati da modelli.

REV.	MODIFICA	DATA	FIRMA

COMMESSA:
DATA:
DISEGNO:
FILE:

Climagea
LA CLIMATIZZAZIONE NATURALE

SCHEMA FUNZIONALE

CENTRALIZZATO

F.G.
F.S.