


Non è permesso consegnare a terzi o riprodurre questo documento nè, utilizzare il contenuto o renderlo comunque noto a terzi senza la nostra autorizzazione esplicita. Ogni infrazione comporta il risarcimento dei danni subiti. E' fatta riserva di tutti i diritti derivati da modelli.

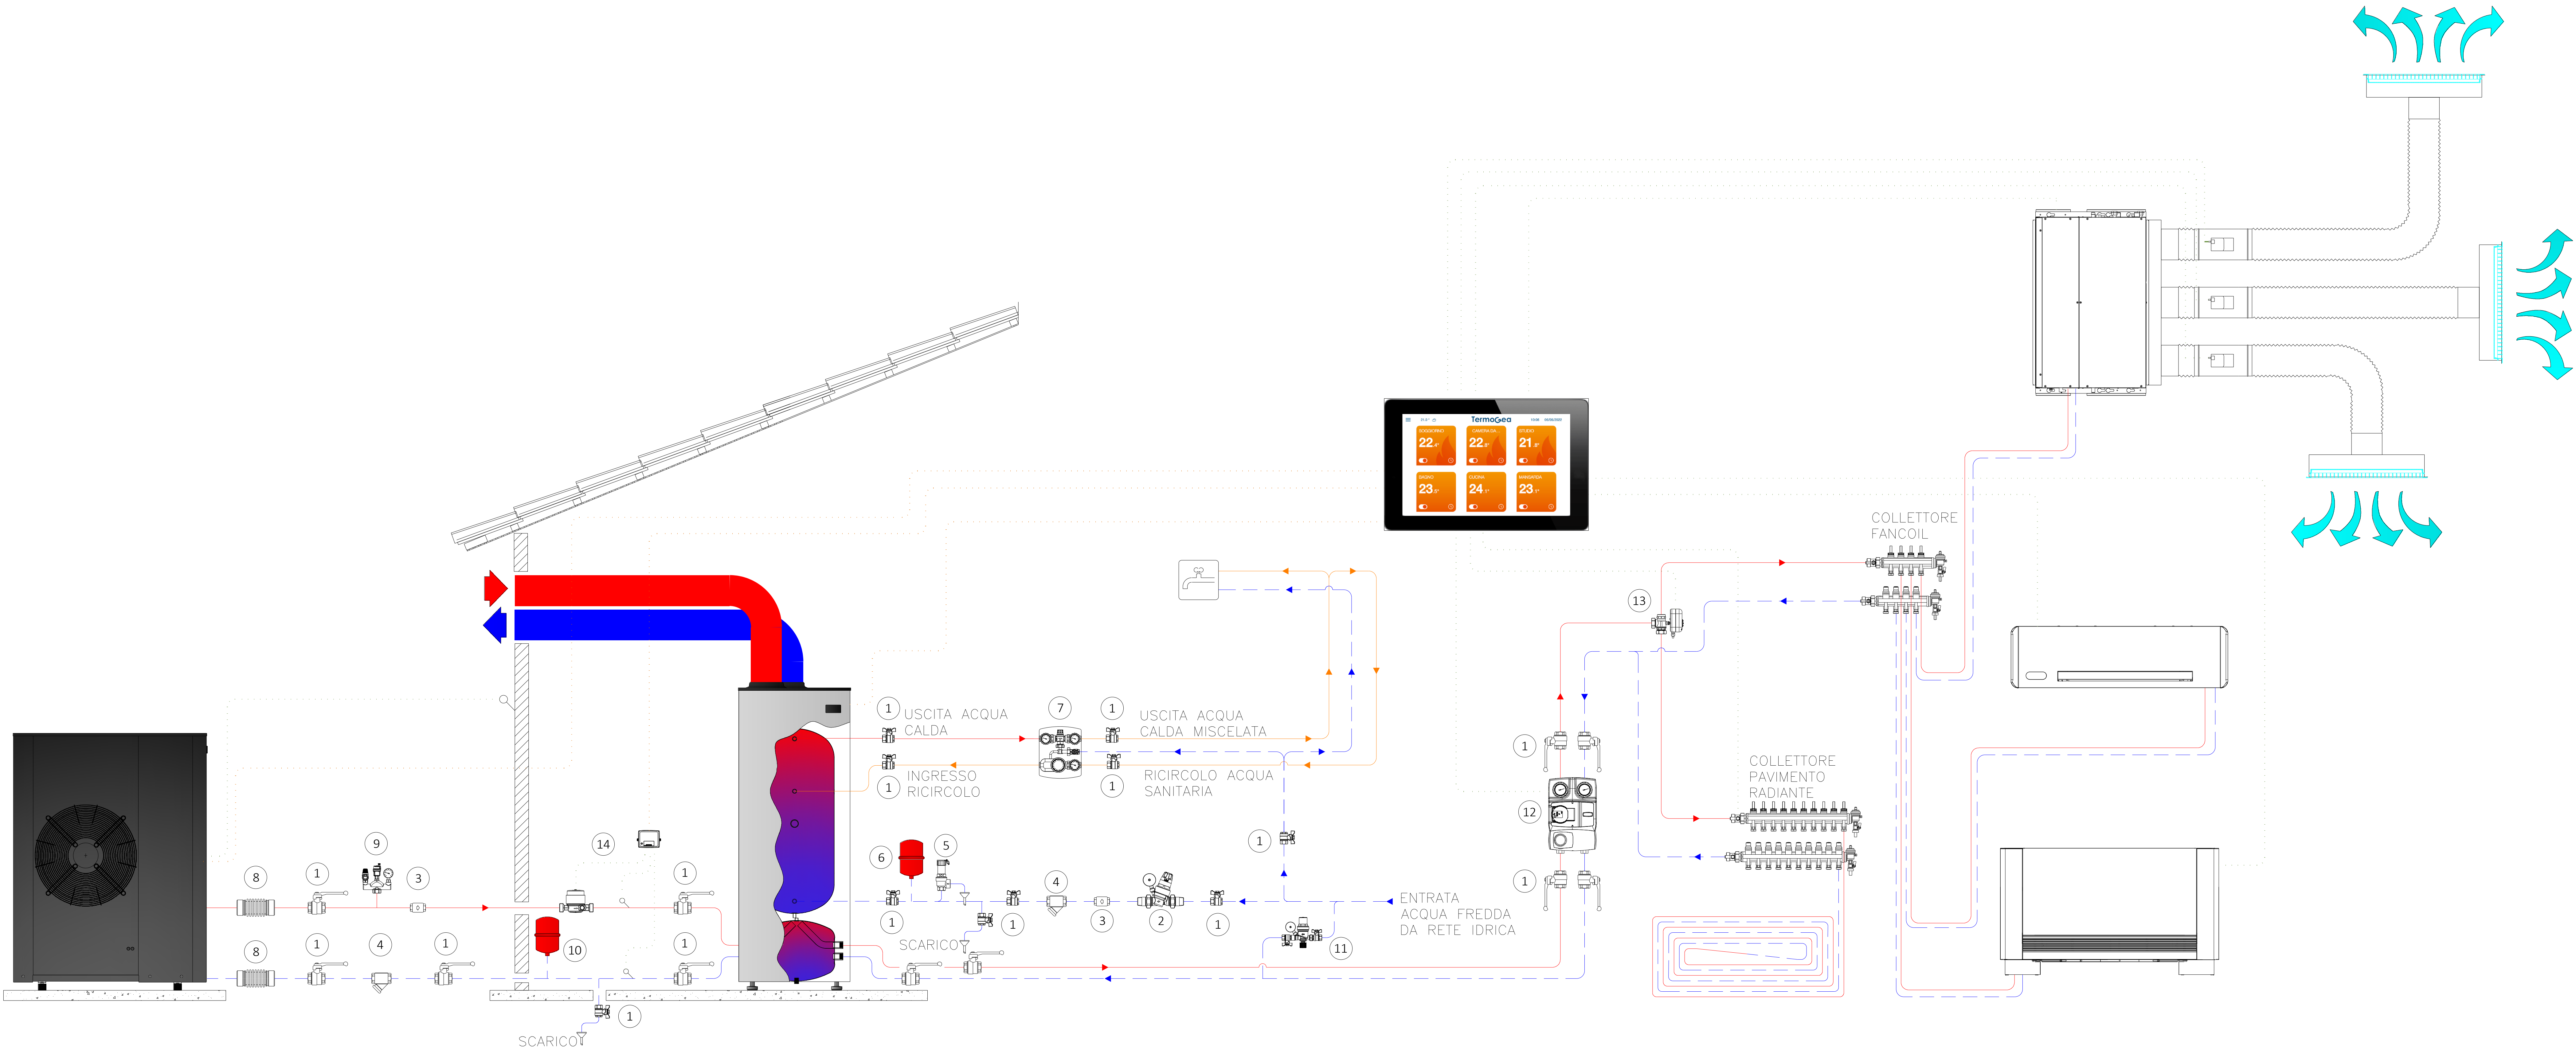

- 1. Valvola a sfera
- 2. Valvola riduttrice di pressione (3 bar)
- 3. Valvola di non ritorno
- 4. Filtro a Y
- 5. Valvola di sicurezza (6 bar)
- 6. Vaso di espansione sanitario (precarica 2,5 bar)
- 7. Kit ricircolo acqua calda sanitaria
- 8. Flessibili
- 9. Gruppo valvola di sicurezza e disaeratore preassemblato
- 10. Vaso espansione impianto termico (precarica 1,5 bar)
- 11. Carico automatico impianto
- 12. Modulo idraulico di rilancio preassemblato
- 13. Valvola deviatrice stagionale
- 14. Contatore energia termica

				COMMESSA:	Climagea LA CLIMATIZZAZIONE NATURALE 		SCHEMA FUNZIONALE		=	
				DATA:			+			
				DISEGNO:			F.G.			
REV.	MODIFICA	DATA	FIRMA	FILE:			F.S.			
0	1	2	3	4	5	6	7	8	9	
										KIT COMPACT 12M-14M