


Non è permesso consegnare a terzi o riprodurre questo documento nè, utilizzare il contenuto o renderlo comunque noto a terzi senza la nostra autorizzazione esplicita. Ogni infrazione comporta il risarcimento dei danni subiti. E' fatta riserva di tutti i diritti derivati da modelli.

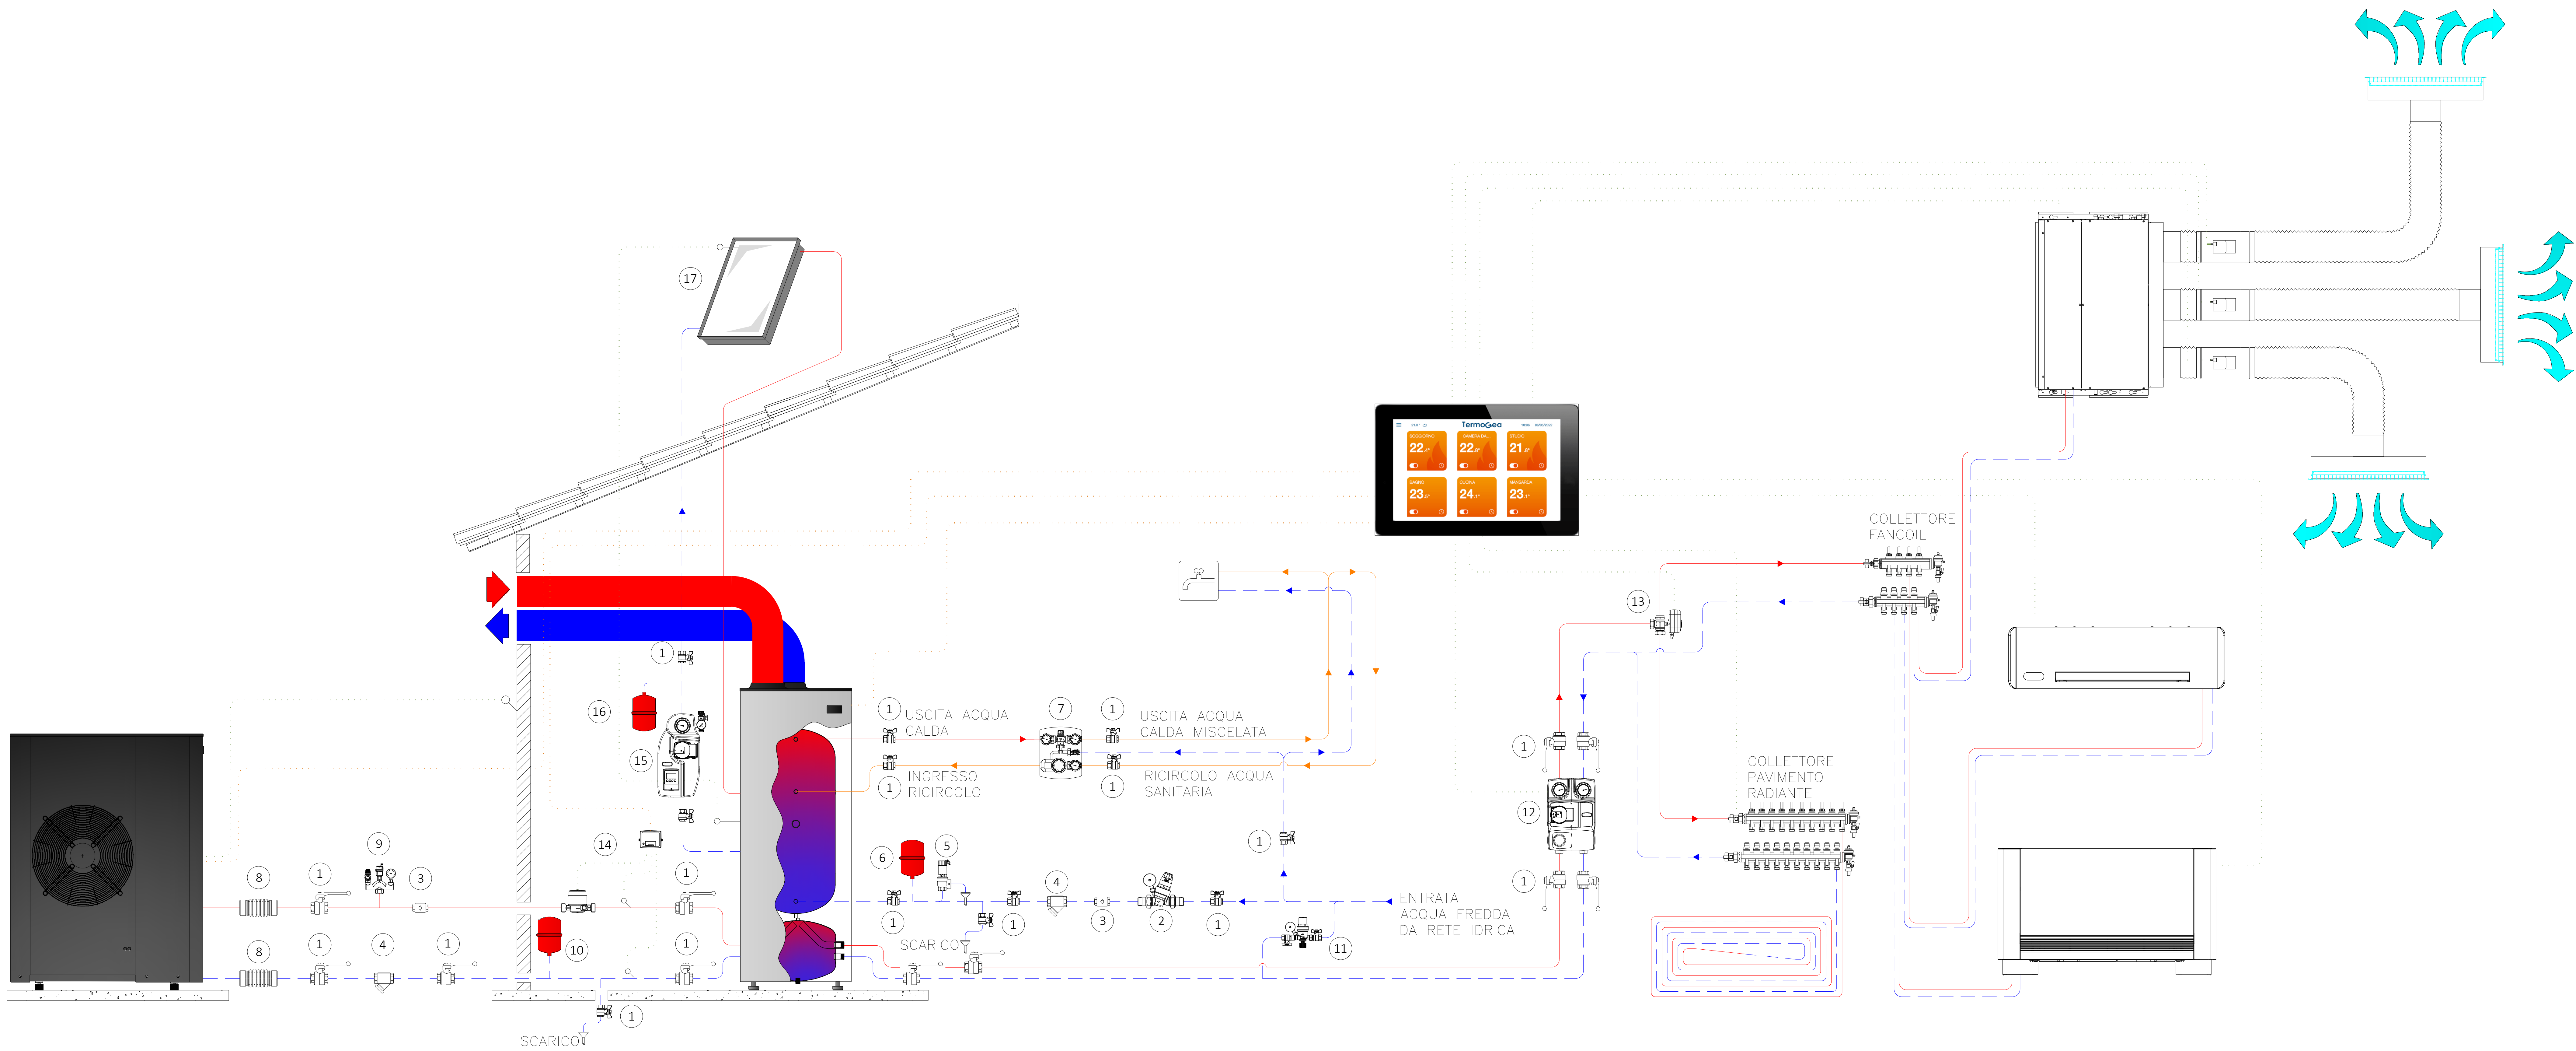

- 1. Valvola a sfera
- 2. Valvola riduttrice di pressione (3 bar)
- 3. Valvola di non ritorno
- 4. Filtro a Y
- 5. Valvola di sicurezza (6 bar)
- 6. Vaso di espansione sanitario (precarica 2,5 bar)
- 7. Kit ricircolo acqua calda sanitaria
- 8. Flessibili
- 9. Gruppo valvola di sicurezza e disaeratore precoibentato
- 10. Vaso espansione impianto termico (precarica 1,5 bar)
- 11. Carico automatico impianto
- 12. Modulo idraulico di rilancio precoibentato
- 13. Valvola deviatrice stagionale
- 14. Contatore energia termica
- 15. Kit Solare con centralina
- 16. Vaso di espansione solare (precarica 1,5 bar)
- 17. Collettore solare termico

|      |          |      |       |           |   |                           |      |   |   |
|------|----------|------|-------|-----------|---|---------------------------|------|---|---|
|      |          |      |       | COMMESSA: | <div><div>Climagea</div><div>LA CLIMATIZZAZIONE NATURALE</div><div></div></div> | SCHEMA FUNZIONALE         |      | = |   |
|      |          |      | DATA: | +         |   |                           |      |   |   |
|      |          |      |       | DISEGNO:  |   | F.G.                      |      |   |   |
| REV. | MODIFICA | DATA | FIRMA | FILE:     |   | KIT COMPACT SOLAR 12M-14M | F.S. |   |   |
| 0    | 1        | 2    | 3     | 4         | 5   | 6                         | 7    | 8 | 9 |