


Non è permesso consegnare a terzi o riprodurre questo documento nè, utilizzare il contenuto o renderlo comunque noto a terzi senza la nostra autorizzazione esplicita. Ogni infrazione comporta il risarcimento dei danni subiti. E' fatta riserva di tutti i diritti derivati da modelli.

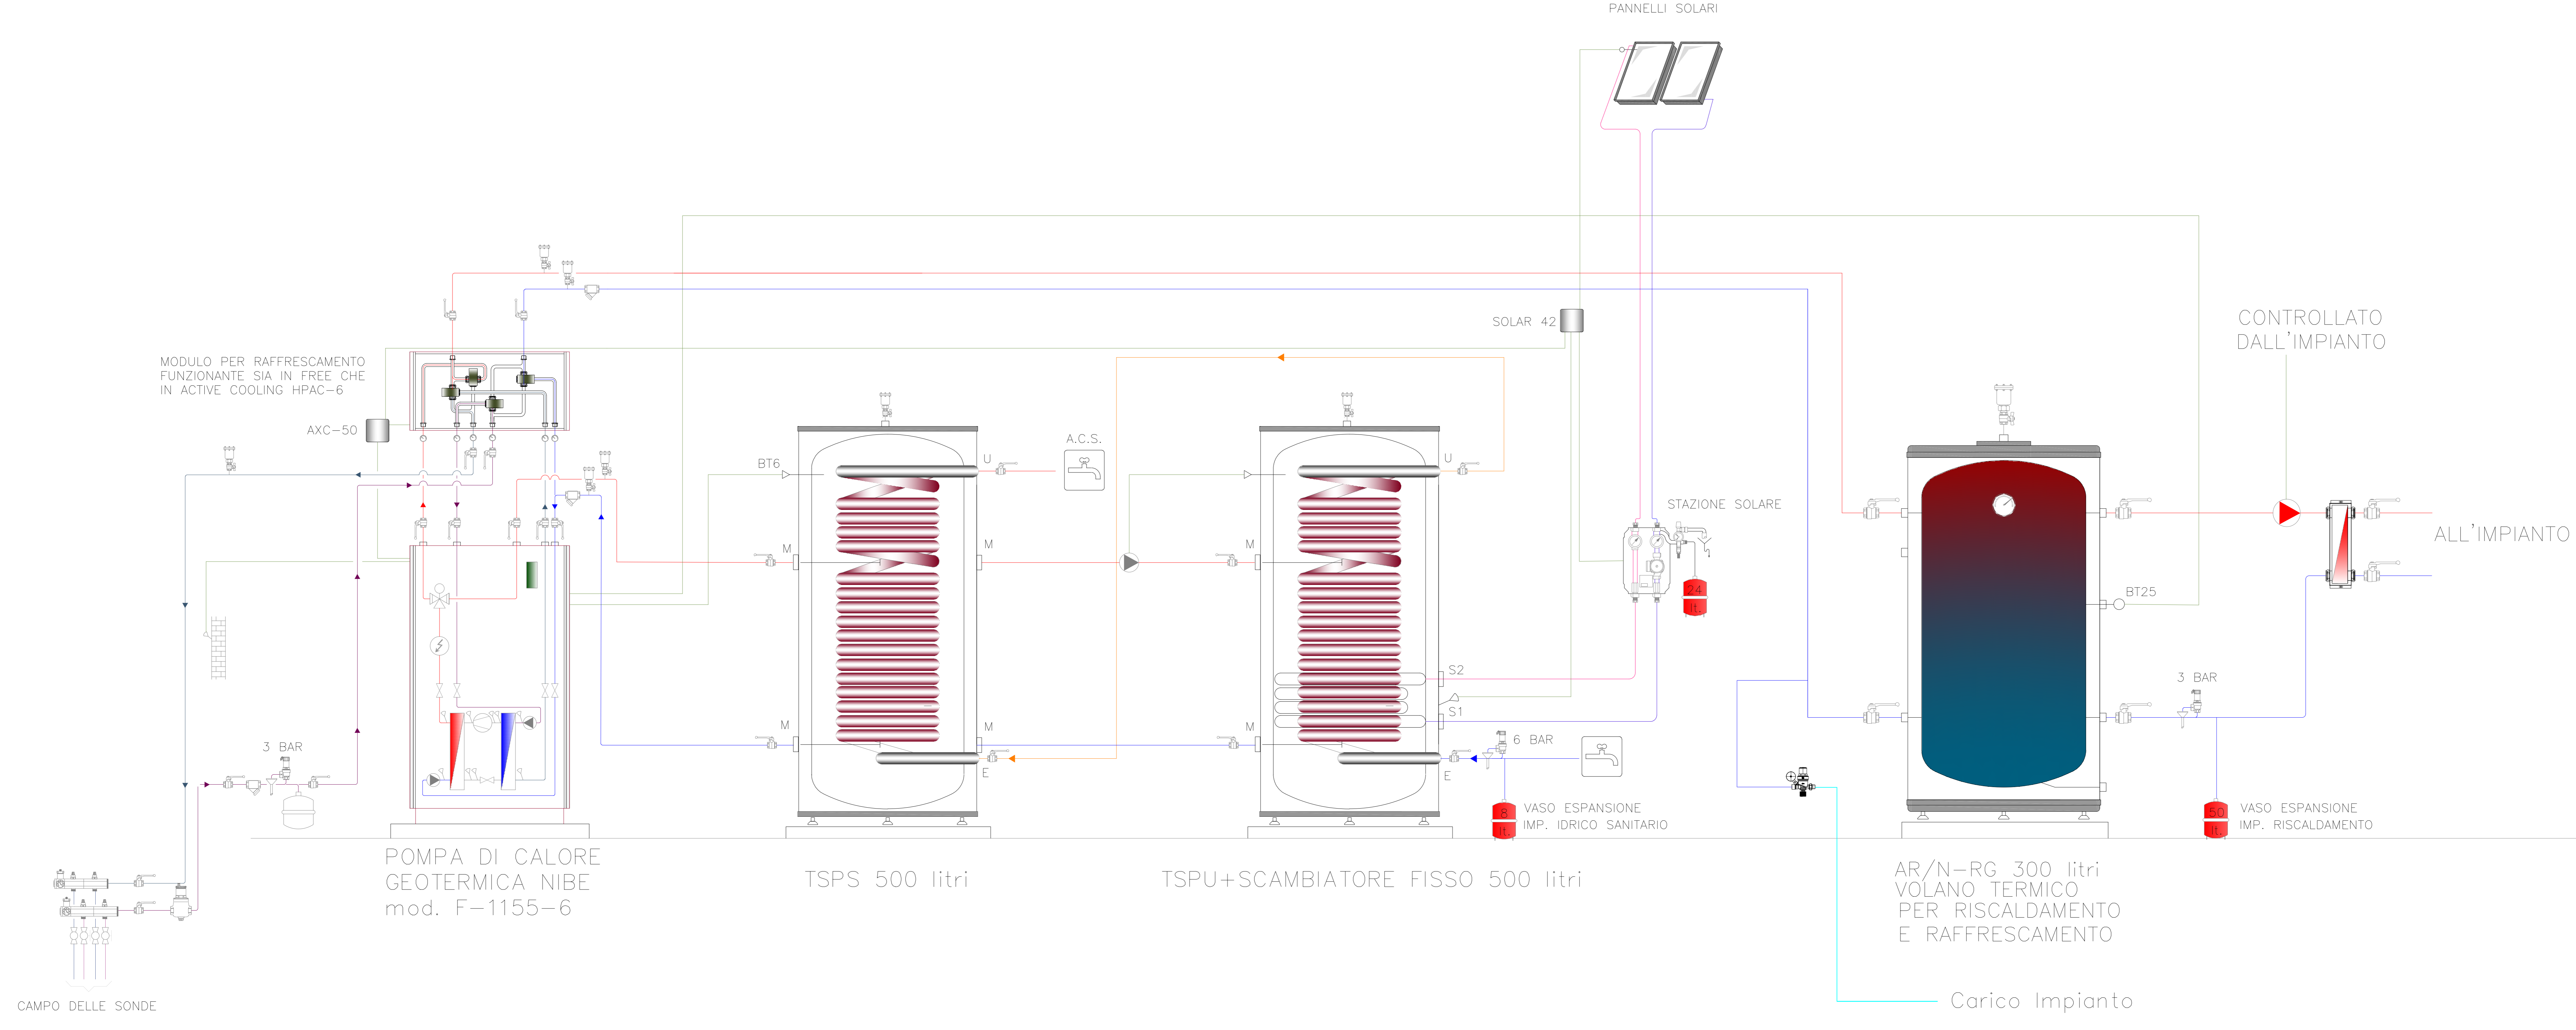

LEGENDA SIMBOLOGIE			
	: FILTRO		: DEGASATORE FILETTATO
	: VALVOLA A SFERA DIRITTA A PASSAGGIO TOTALE		: VALVOLA MISCELATRICE
	: VALVOLA A SFERA DIRITTA DI CONTROLLO		: POMPA DI CIRCOLAZIONE
	: VALVOLA DI SICUREZZA		: SENSORE DI FLUSSO
	: POZZETTO DI ESPEZIONE		: VALVOLA DI RITEGNO
	: MANOMETRO TARATO 0-6 BAR CON RUBINETTO DI INTERCETTAZIONE		: TERMOMETRI CON TARATURA SCALA 0/120°C
	: RUBINETTO AUTOMATICO DI SFOGO ARIA CON RUBINETTO DI INTERCETTAZIONE		

		COMMESSA:		Rif. Cagliari				SCHEMA FUNZIONALE		=	
		DATA: 28/02/2019						CENTRALE TERMICA		+	
00	EMISSIONE	15/01/2020		DISEGNO:				F.G.			
REV	MODIFICA	DATA	FIRMA	FILE:				F.S.			
0		1		2	3	4	5	6	7	8	9